

ВИТЯГ

з Державного земельного кадастру про земельну ділянку

Номер витягу НВ-1200699852023
Дата формування 25.09.2023
Надано на заяву (запит) Серeda Василина Орестівна
 22.09.2023, ЗВ-9202243562023

Дані, за якими здійснювався пошук інформації у Державному земельному кадастрі

Кадастровий номер
земельної ділянки 4621810100:03:016:0062

Загальні відомості про земельну ділянку

Кадастровий номер 4621810100:03:016:0062
Місце розташування Львівська область, м.Золочів, вулиця Промислова, 1
(адміністративно-територіальна одиниця)
Цільове призначення:
Категорія земель Землі житлової та громадської забудови
Вид цільового призначення земельної ділянки: 03.02 Для будівництва та обслуговування будівель закладів освіти
Форма власності Комунальна власність
Площа земельної ділянки, гектарів 0.3649

Відомості про державну реєстрацію земельної ділянки

Інформація про документацію із землеустрою, на підставі якої здійснена державна реєстрація земельної ділянки Технічна документація із землеустрою щодо поділу та об'єднання земельних ділянок, 15.05.2018; Фізична особа - підприємець Серeda Василина Орестівна, Серeda Василина Орестівна
Орган, який зареєстрував земельну ділянку Відділ у Золочівському районі Головного управління Держгеокадастру у Львівській області
Дата державної реєстрації земельної ділянки 28.07.2021



Відомості про обмеження у використанні земельної ділянки

Відомості про обмеження у використанні земельної ділянки, встановлені Порядком ведення Державного земельного кадастру, затвердженого Постановою Кабінету міністрів України від 17.10.2012 №.1051, не зареєстровані.

Відомості про ділянки надр, надані у користування відповідно до спеціальних дозволів на користування надрами та гірничих відводів одержаних в порядку інформаційної взаємодії між Державним земельним кадастром та Держгеонадрами

Реєстраційний номер спеціального дозволу на користування надрами	4164
Дата видачі спеціального дозволу на користування надрами	01.06.2012
Підстава для надання спеціального дозволу на користування надрами	відомості відсутні
Вид користування надрами	ГВ нафтогаз. надр, в т.ч. ДПР, з подальшим видоб.
Відомості про ділянку надр, що надається у користування	Площа - Яковлівська
Площа ділянки надр, що надається у користування	відомості відсутні
Вид корисної копалини	Газ природний, Газ природний вугільних шахт (метан), Газ сланцевих товщ, Конденсат, Нафта, Бітум нафтовий, Вуглеводні
Відомості про власника спеціального дозволу:	
Прізвище, власне ім'я, по батькові (за наявності)/ найменування	38126671 ТОВАРИСТВО З ОБМЕЖЕНОЮ ВІДПОВІДАЛЬНІСТЮ "ЗАХІДГАЗІНВЕСТ"
Реєстраційний номер облікової картки платника податків/ номер та серія паспорта фізичної особи/код згідно з ЄДРПОУ	відомості відсутні
Строк дії спеціального дозволу	20

Створено за допомогою програмного забезпечення Державного земельного кадастру



Документ, який засвідчує надання гірничого відводу
Відомості про користувача гірничого відводу:

відомості відсутні

Найменування/прізвище, власне ім'я, по батькові (за наявності)

відомості відсутні

Мета надання гірничого відводу

відомості відсутні

Площа проекції гірничого відводу

відомості відсутні


Строк дії акта про надання гірничого відводу

відомості відсутні



Кадастровий план земельної ділянки

Кадастровий номер земельної ділянки 4621810100:03:016:0062

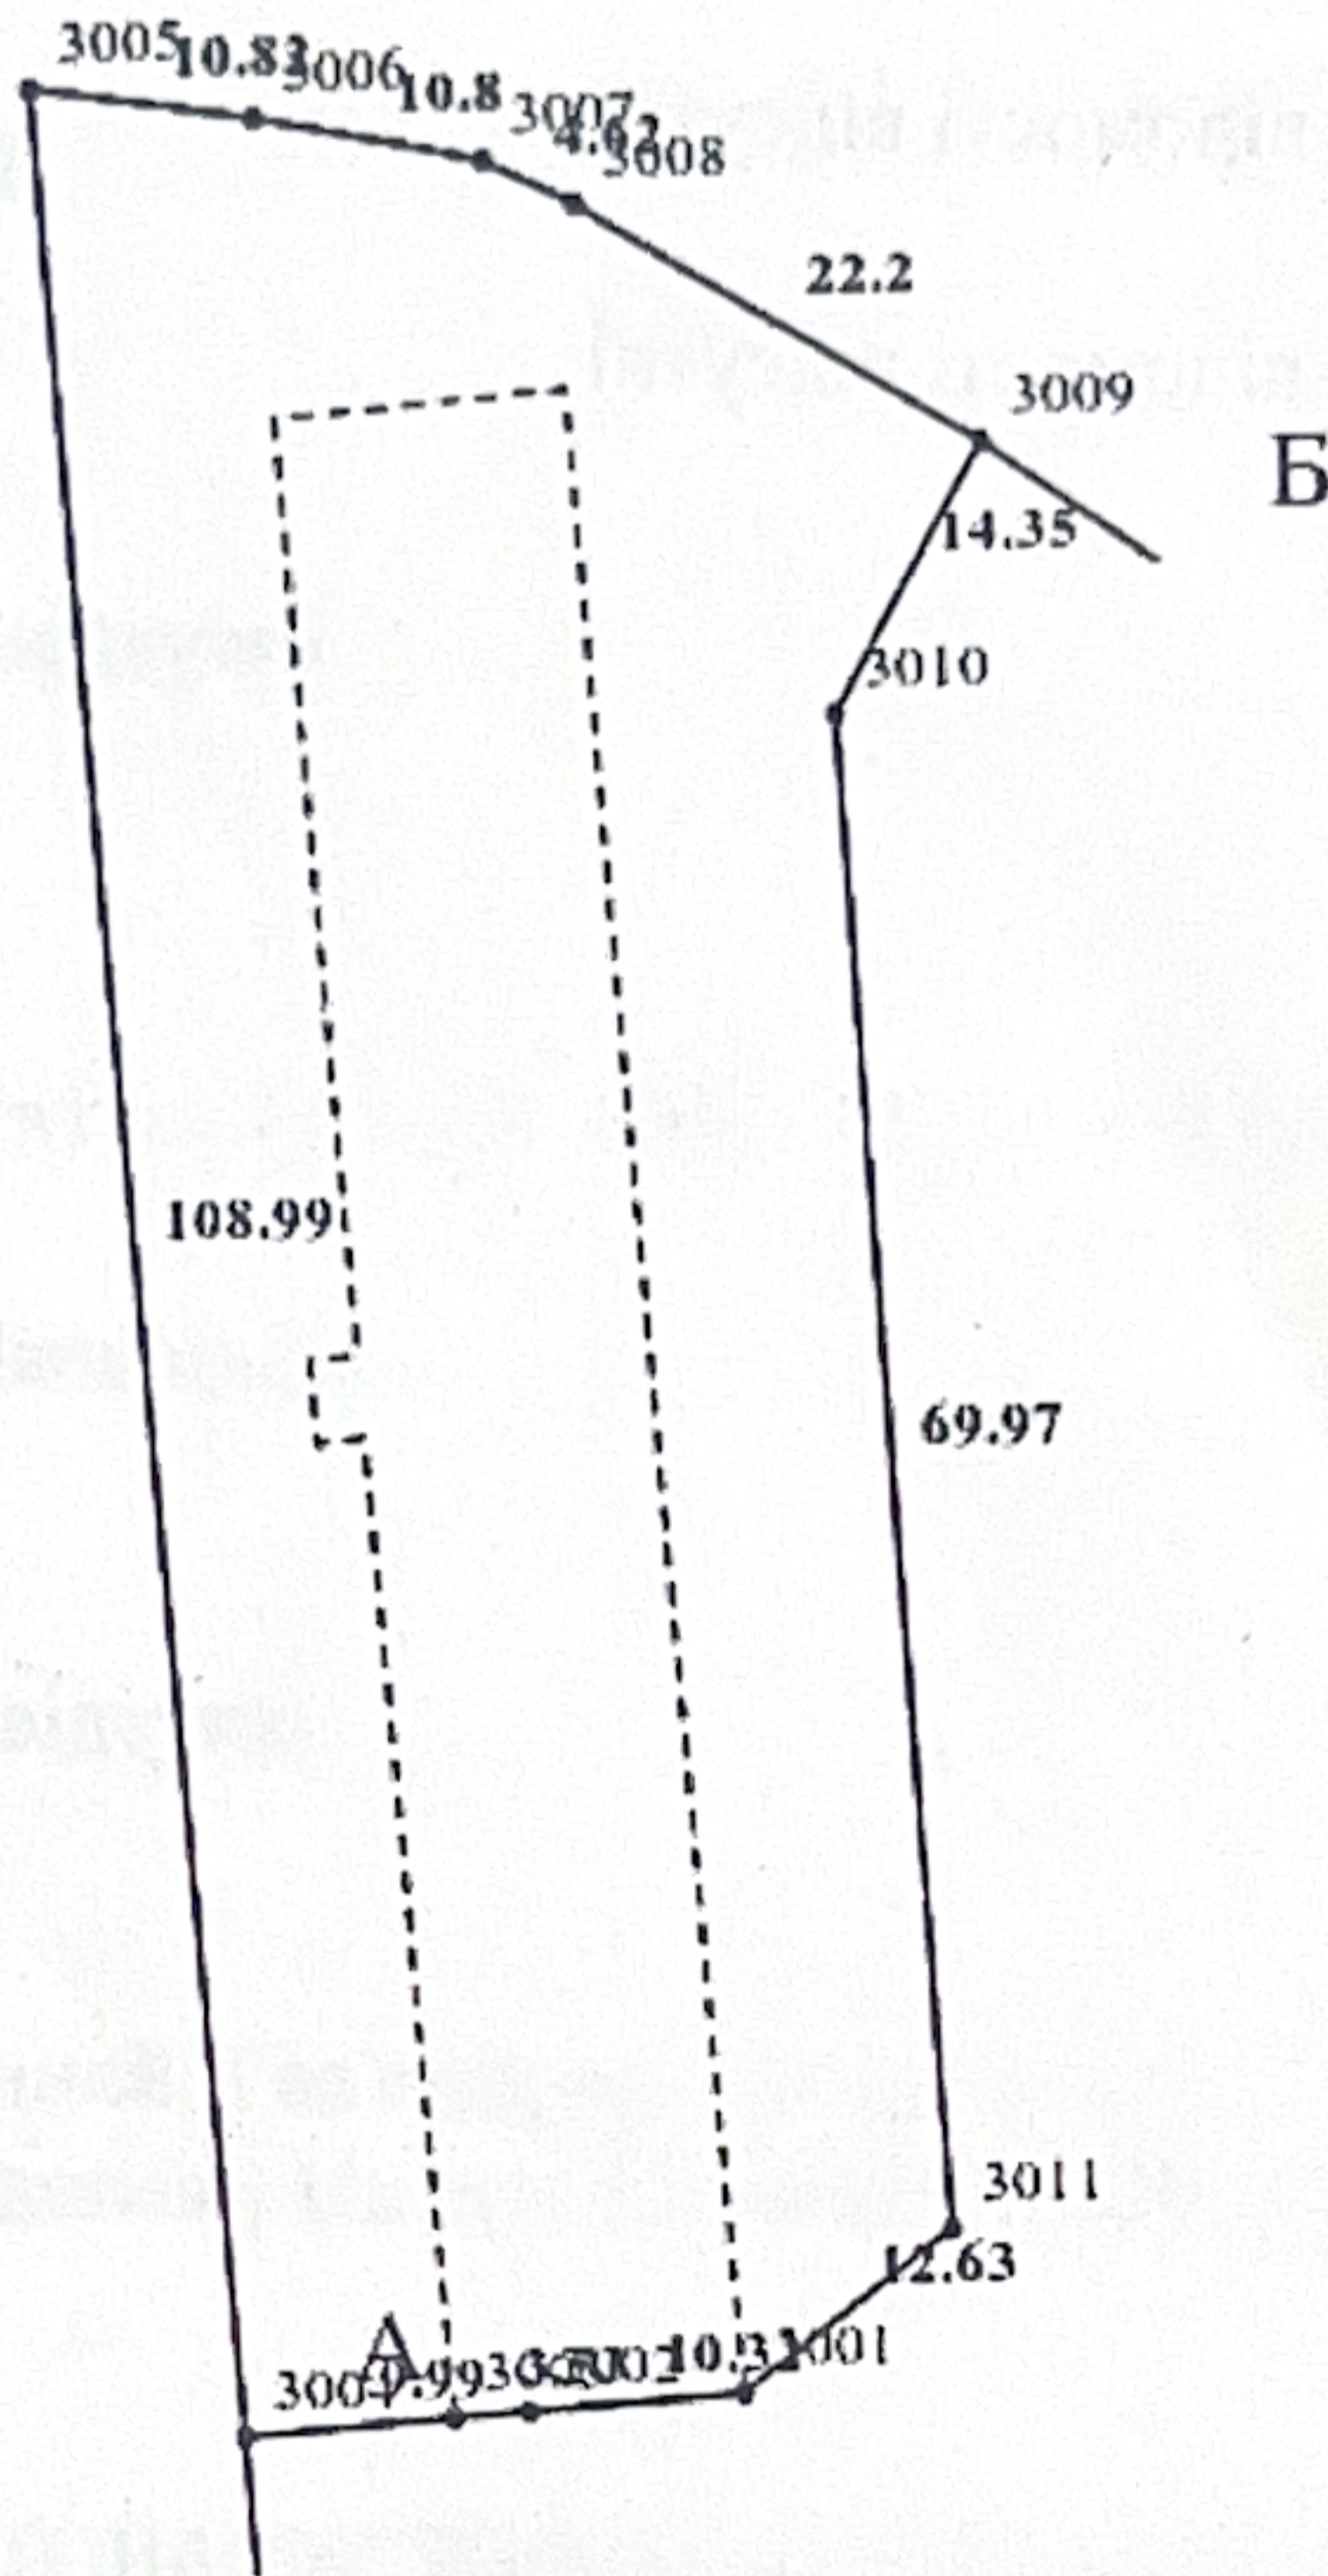

Масштаб 1: 1000



Опис меж:

Від А до Б землі загального користування
Золочівської м.р.;

Від Б до А землі Золочівського професійного
ліцею;

Умовні позначення:

Експлікація земельних угідь:

Всього земель, гектарів	У тому числі за земельними угіддями, гектарів:	
	Землі під соціально-культурними об'єктами	Землі під соціально-культурними об'єктами
1	2	3
Площа земельної ділянки, гектарів 0.3649	0.2354	0.1295

Створено за допомогою програмного забезпечення Державного земельного кадастру

